



**ALZADO GENERAL. OPCIÓN 2**



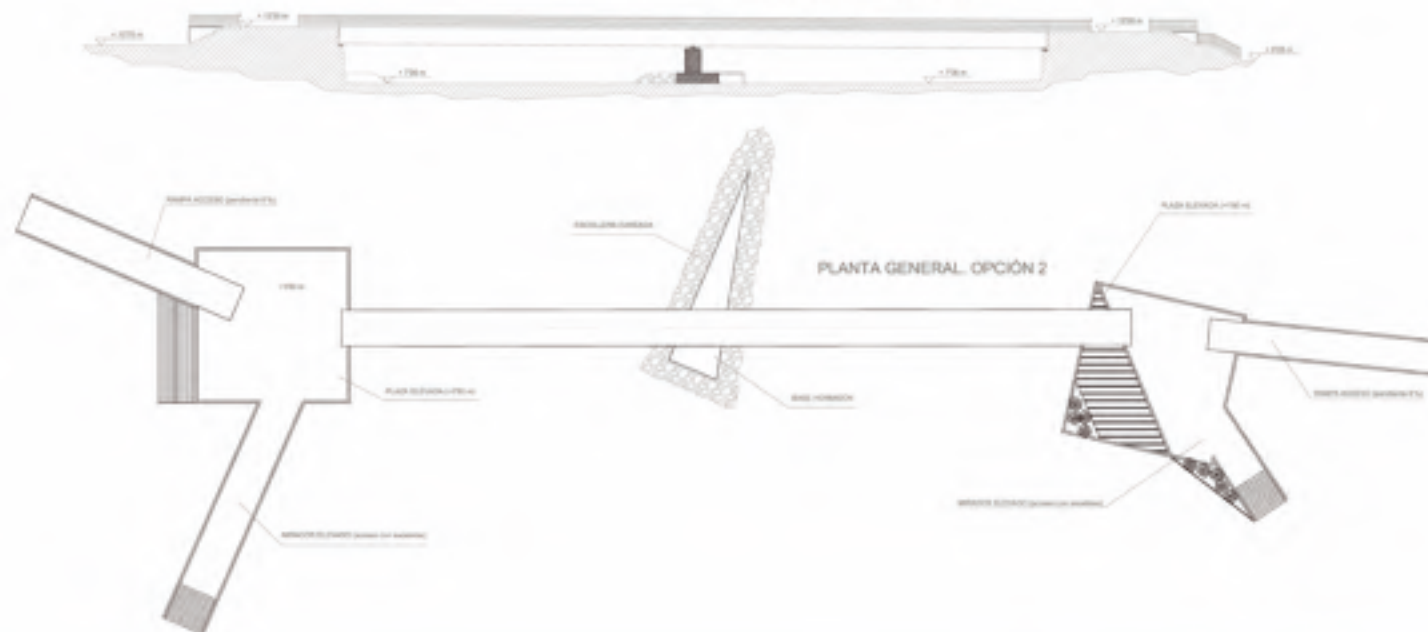

ALZADO GENERAL. OPCIÓN 2

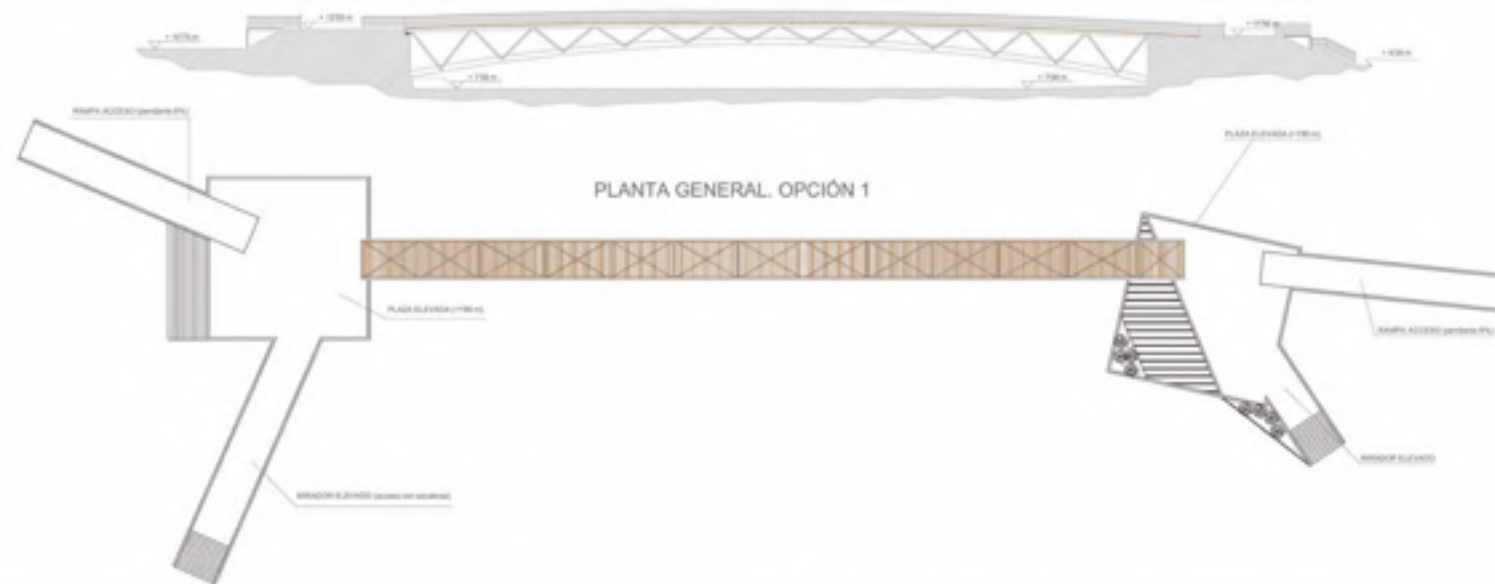